


1階平面図 S=1/100

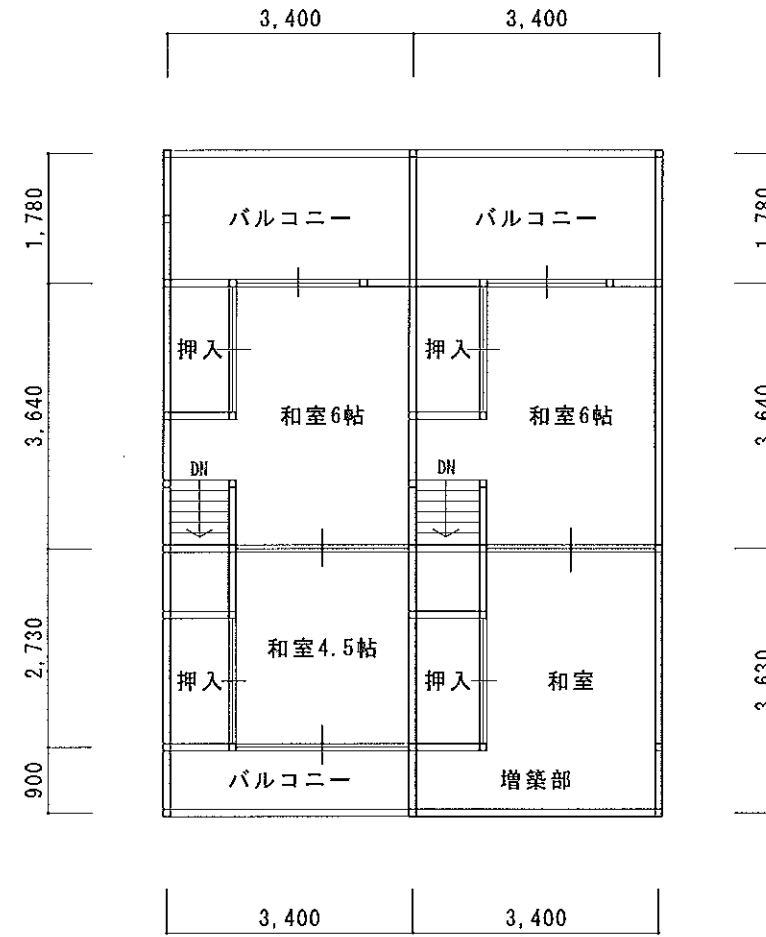

2階平面図 S=1/100

株式会社 アイ ステップ

承認	作図	縮尺 1/100	工事名 様邸 増築工事	NO 01
		作成日 15.11.20	図名 平面図	