


1階平面図 S=1/100

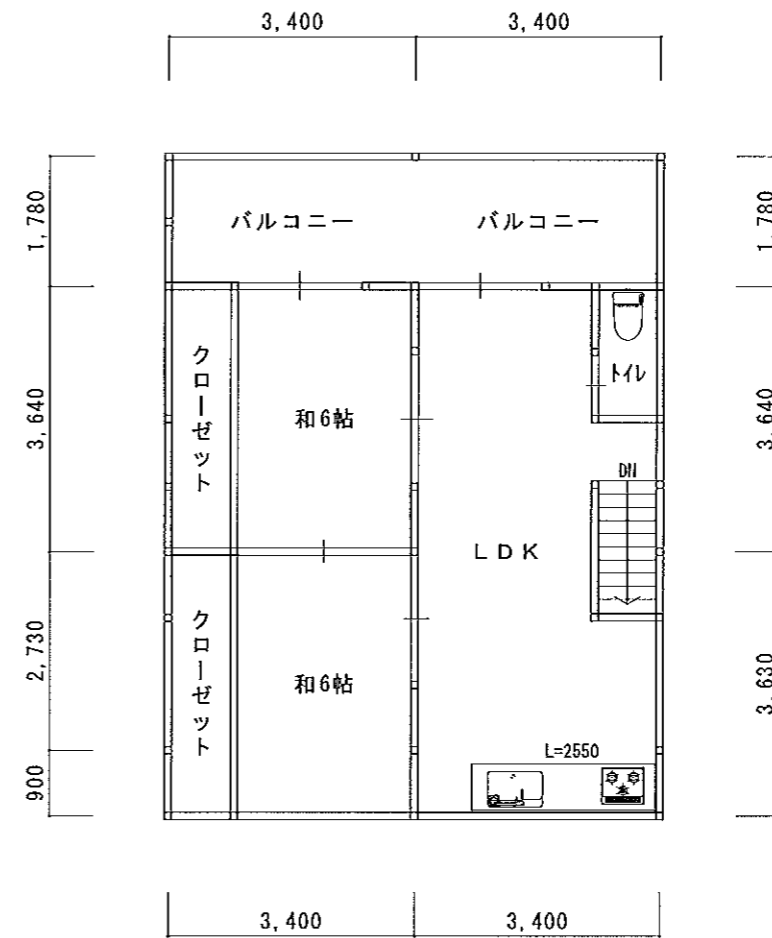

2階平面図 S=1/100

	株式会社 アイステップ		承認	作図	縮尺 1/100	工事名	様邸 改築工事	NO 03
					作成日 15.11.24	図名	計画平面図	